
 


 
 



 


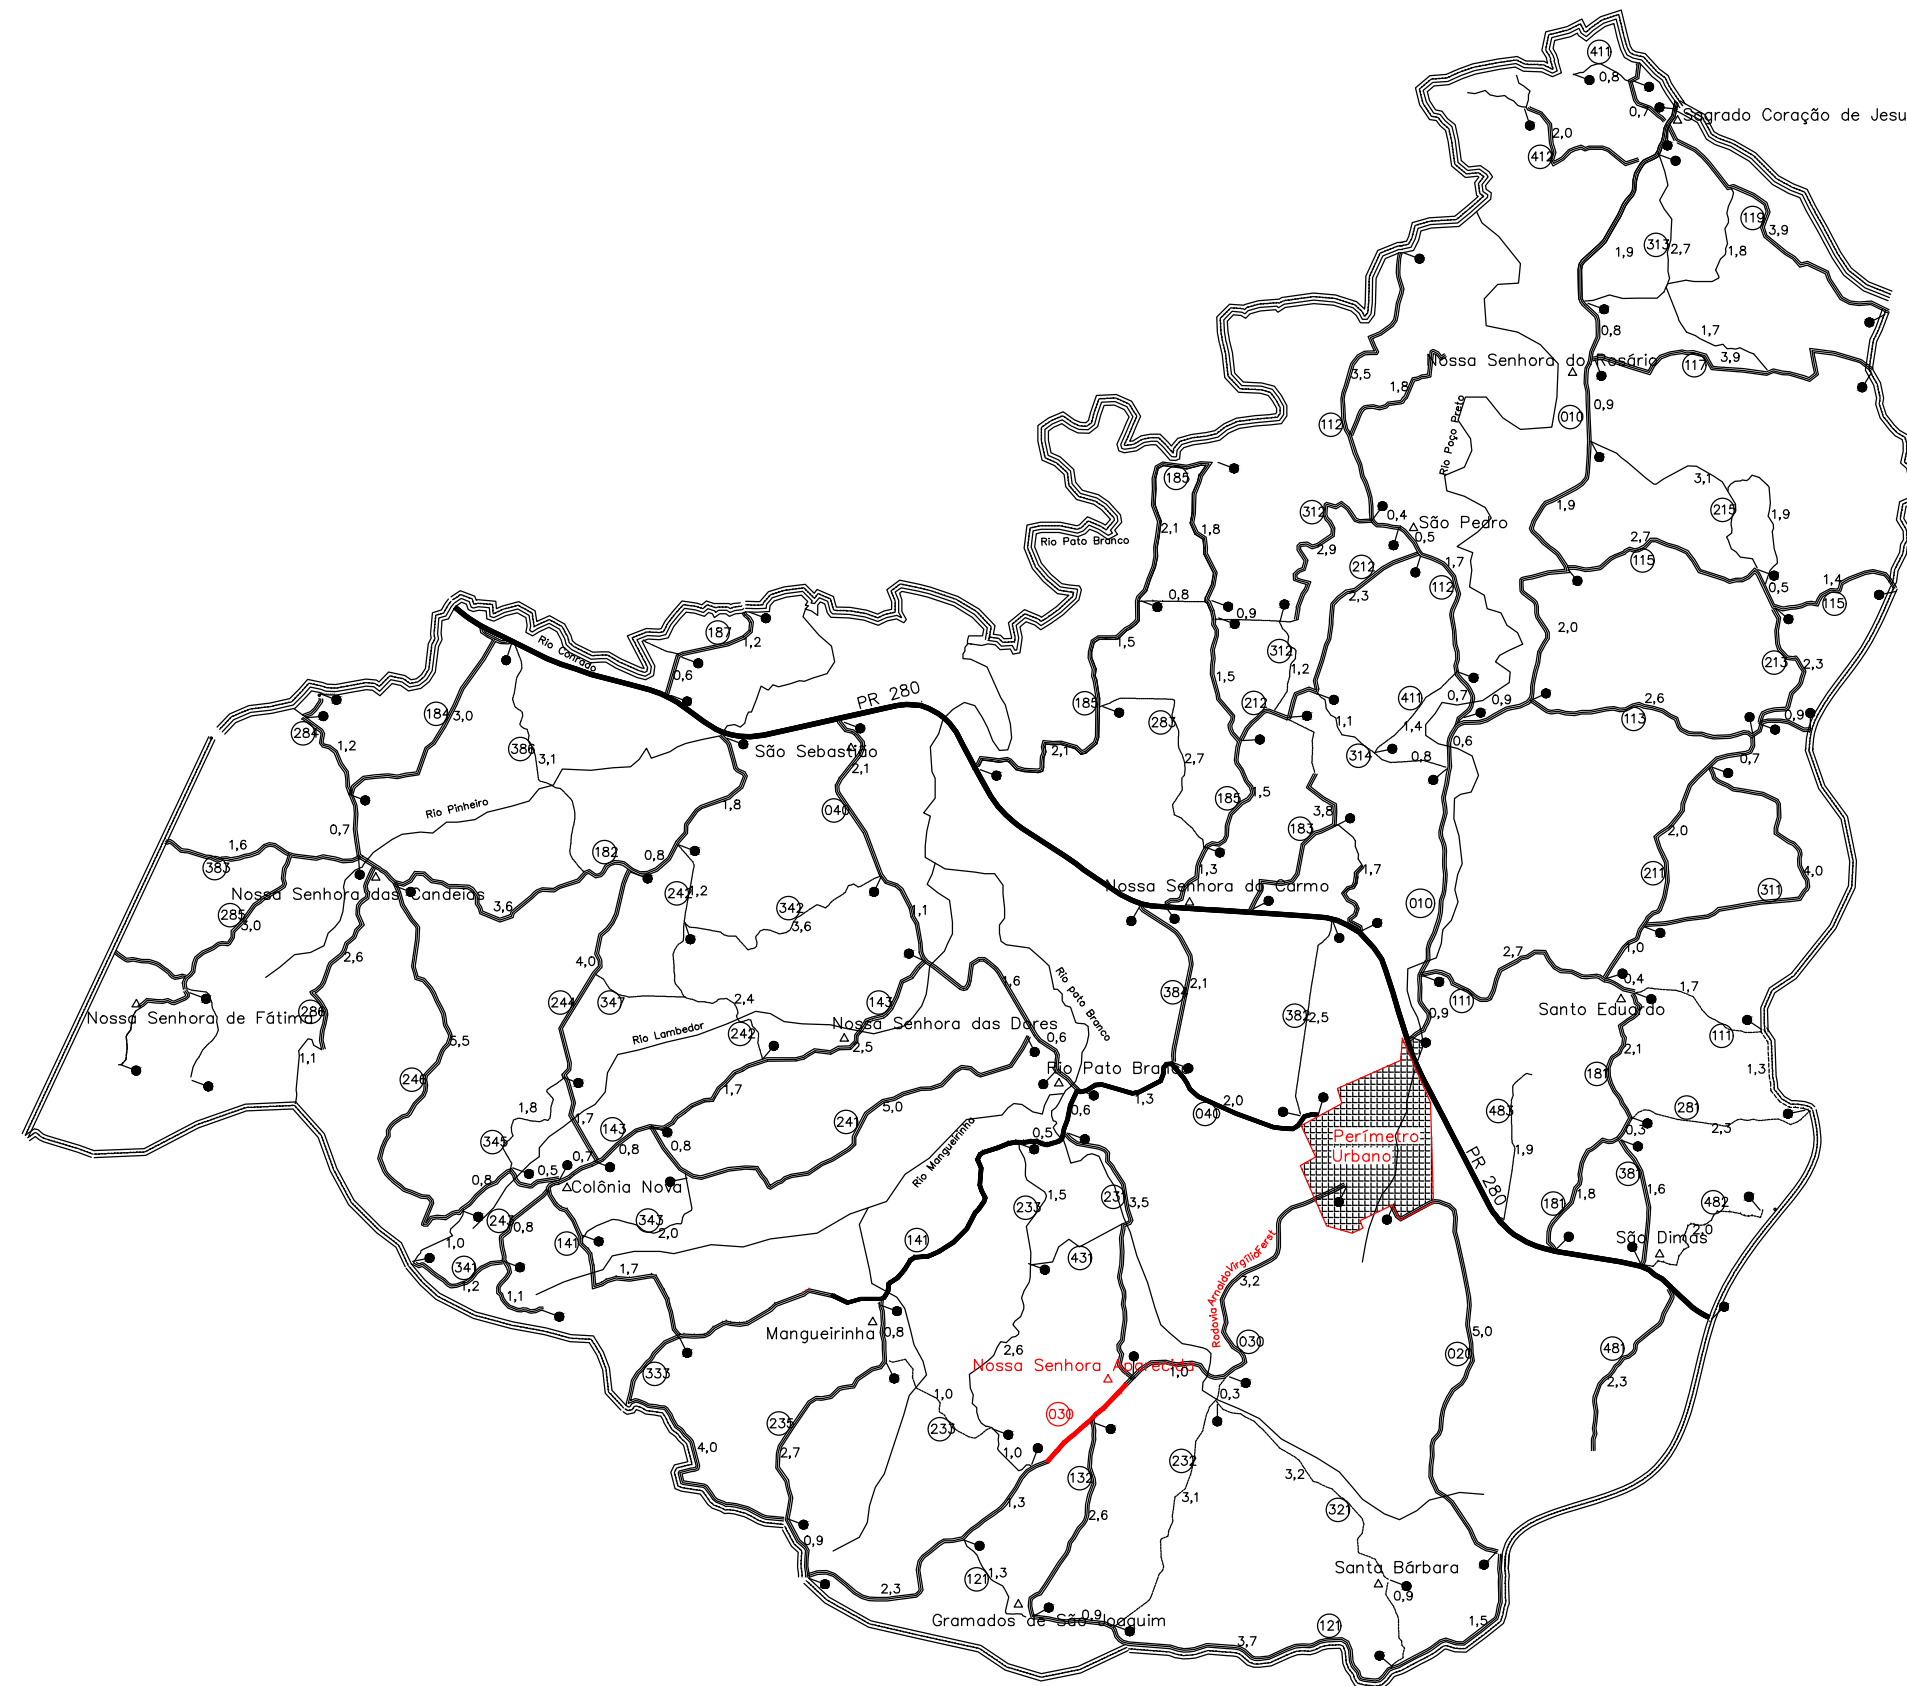


SÍMBOLOS

-  Cidade de Mariópolis
-  Comunidade do Interior
- Rodovias**
-  Rodovia asfaltada
-  Rodovia com calçamento
-  Rodovia cascalhada
-  Rodovia em terra batida
-  Prefixo de Rodovia Municipal
-  Distância aproximada em Km
- Hidrografia**
-  Rio
- Diversos**
-  Divisa de Município


LEGENDA

-  PR-280 - Rodovia Estadual Pavimentada com CBUQ
-  Estrada Vicinal MP-030



A pavimentação do trecho irá beneficiar as comunidades de Nossa Senhora Aparecida, Gramados São Joaquim e Linha Mangueirinha.

Plana de Situação - Município de Mariópolis
S/Escala

APROVAÇÕES			
RESPONSÁVEL TÉCNICO ENGRº CIVIL CREA PR-134618/D Bruno Gustavo Klein		ESPECIFICAÇÕES - Planta de situação - Legenda	
 PROPRIETÁRIO Prefeitura Municipal de Mariópolis			
OBRA Pavimentação Asfáltico em CBUQ		PROJETO Projeto de Pavimentação	
ESCALA INDICADA	ÁREA 6.019,13 m ²	FRANCHA 2/4	ENDEREÇO DA OBRA Trecho estrada vicinal MP-030
DATA Outubro/2023	ART 1720235234358		