


DETALHAMENTO FERRAGENS TRANSVERSINA (X2)

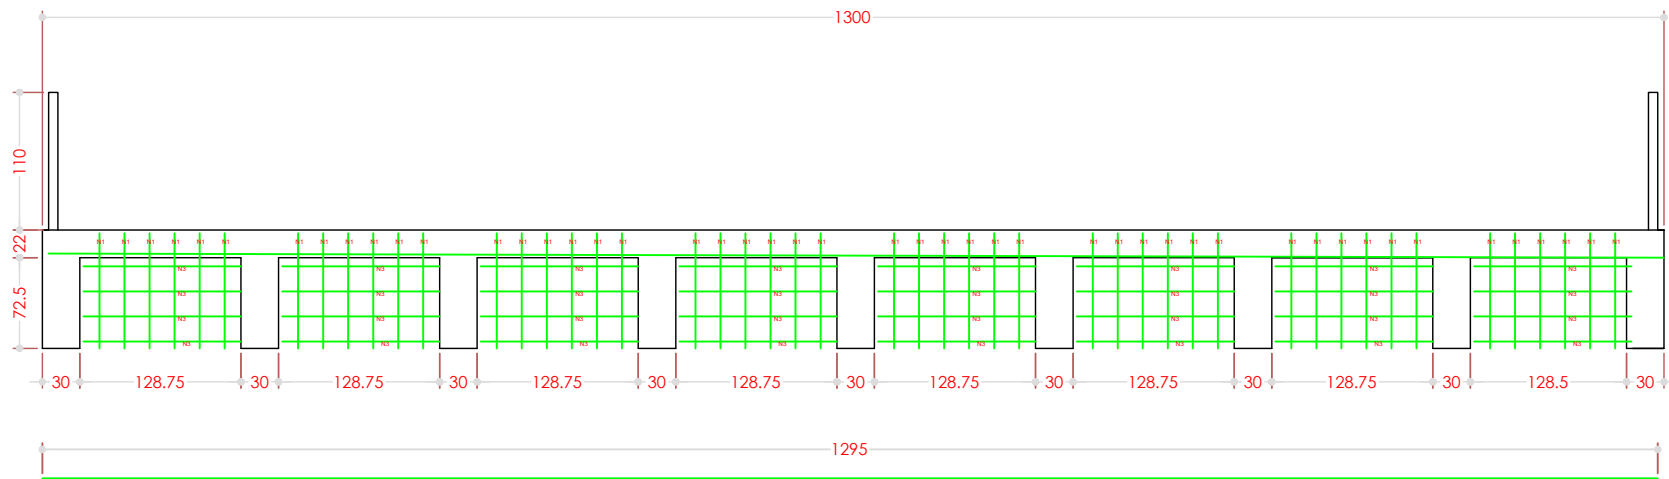

56 N1 \varnothing 8.0 c/15 C=290

<p>PREFEITURA MUNICIPAL DE MARIOPOLIS-PR</p>			
<p>PREFEITURA MUNICIPAL DE MARIOPOLIS Ponte Classe T-36 RUA VINTE TRES</p>			<p>FRANQUIA 05/09</p>
<p>PROPOSTANTE MARIOPOLIS</p>	<p>PONTE EM CONCRETO ARMADO/PROTENDIDO CLASSE 36T</p>		<p>INDICADA Indicada</p>
<p>DETALHES VIGA PROTENDIDA</p>			<p>DATA MAIO / 2024</p>
<p>CREA-SC 1295638</p>			<p>PROF. JOSEMAR GUIMARAES ENGENHEIRO CIVIL</p>